


VYMEZENÍ ZÁVAZNÝCH PRVKŮ ÚZEMNÍHO PLÁNU V LEGENDĚ			
LEGENDA:			
STAV (2009)	NÁVRH (k roku 2015)		VÝHLED
	VYMEZENÍ (ÚZEMNÍCH) FUNKČNÍCH PLOCH		
VYUŽITÍ ZASTAVĚNÉHO A ZASTAVITELNÉHO ÚZEMÍ OBCE			
Stávající využití	Kód regulativu	Rozvojové lokality	Funkční využití území
			BYDLENÍ - HROMADNÉ
			- INDIVIDUÁLNÍ
			- VENKOVSKÉ
			SMÍŠENÉ VYUŽITÍ - MÍSTNÍ
			- CENTRÁLNÍ
	OD		OBS.ŮŽNÁ SFÉRA - OBČANSKÁ VYBAVENOST
			- DOPRAVNÍ VYBAVENOST
			REKREACE - INDIVIDUÁLNÍ
			- SPORTOVNÍ
			VÝROBA - DROBNÁ A ŘEMESLNÁ
			- ZEMĚDĚLSKÁ
			- LESNÍ - BAŽANTNICE
			ZELEŇ SÍDELNÍ - VEŘEJNÁ
			- SPECIFICKÁ - HRBITOV

VYUŽITÍ ÚZEMÍ KRAJINY			
Stav	Kód	Indexy funkcí	Indexy funkcí
Z	S ₍₃₎	ZEMĚDĚLSKÁ ZÓNA	
L		SMÍŠENÁ ZÓNA	
		Z - ZEMĚDĚLSKÁ	
		L - LESNÍ	
		P - PŘÍRODNÍ	
		O - OCHRANNÁ	
		U - VÝHLEDOVÉ URBANIZOVATELNÁ	
		R - REKREACNÍ	
L		LESNÍ	



HRANICE			
Stav	Návrh	Výhled	
			ŘEŠENÉHO ÚZEMÍ
			SOUČASNĚ ZASTAVĚNÉHO ÚZEMÍ (K 2000)
			ZASTAVITELNÉHO ÚZEMÍ (K 2015)
VYBRANÉ LIMITY, OCHRANNÁ PÁSMA			
Stav	Návrh	Výhled	
			NEMOVITÁ KULTURNÍ PAMÁTKA
			OCHRANNÁ PÁSMA
			BEZPEČNOSTNÍ PÁSMA PLYNOVODU
			CHRÁNĚNÉ LOŽISKOVÉ ÚZEMÍ č. 613 BEZNO
			PRVKY ÚZEMNÍHO SYSTÉMU EKOLOGICKÉ STABILITY
PRVKY FYZICKÉ GEOGRAFIE			
Stav	Návrh	Výhled	
			LESY - POZEMKY URČENÉ K PLNĚNÍ FUNKCE LESA
			TRVALÉ TRAVNÍ POROSTY
			VODNÍ PLOCHY A TOKY
			ORNÁ PŮDA
DOPRAVA			
Stav	Návrh	Výhled	
			KOMUNIKACE I. TŘÍDY
			KOMUNIKACE II. TŘÍDY
			KOMUNIKACE III. TŘÍDY
			MÍSTNÍ A ÚČELOVÉ KOMUNIKACE
			ŽELEZNIČNÍ TRÁŤ
			ŽELEZNIČNÍ VLEČKA
TECHNICKÁ INFRASTRUKTURA			
Stav	Návrh	Výhled	
			VRCHNÍ VEDENÍ 22KV
			VRCHNÍ VEDENÍ KE ZRUŠENÍ
			TRAFOSTANICE
			PLYNOVOD VLT DN 200
			HLAVNÍ VODOVODNÍ PŘÍVADĚČ

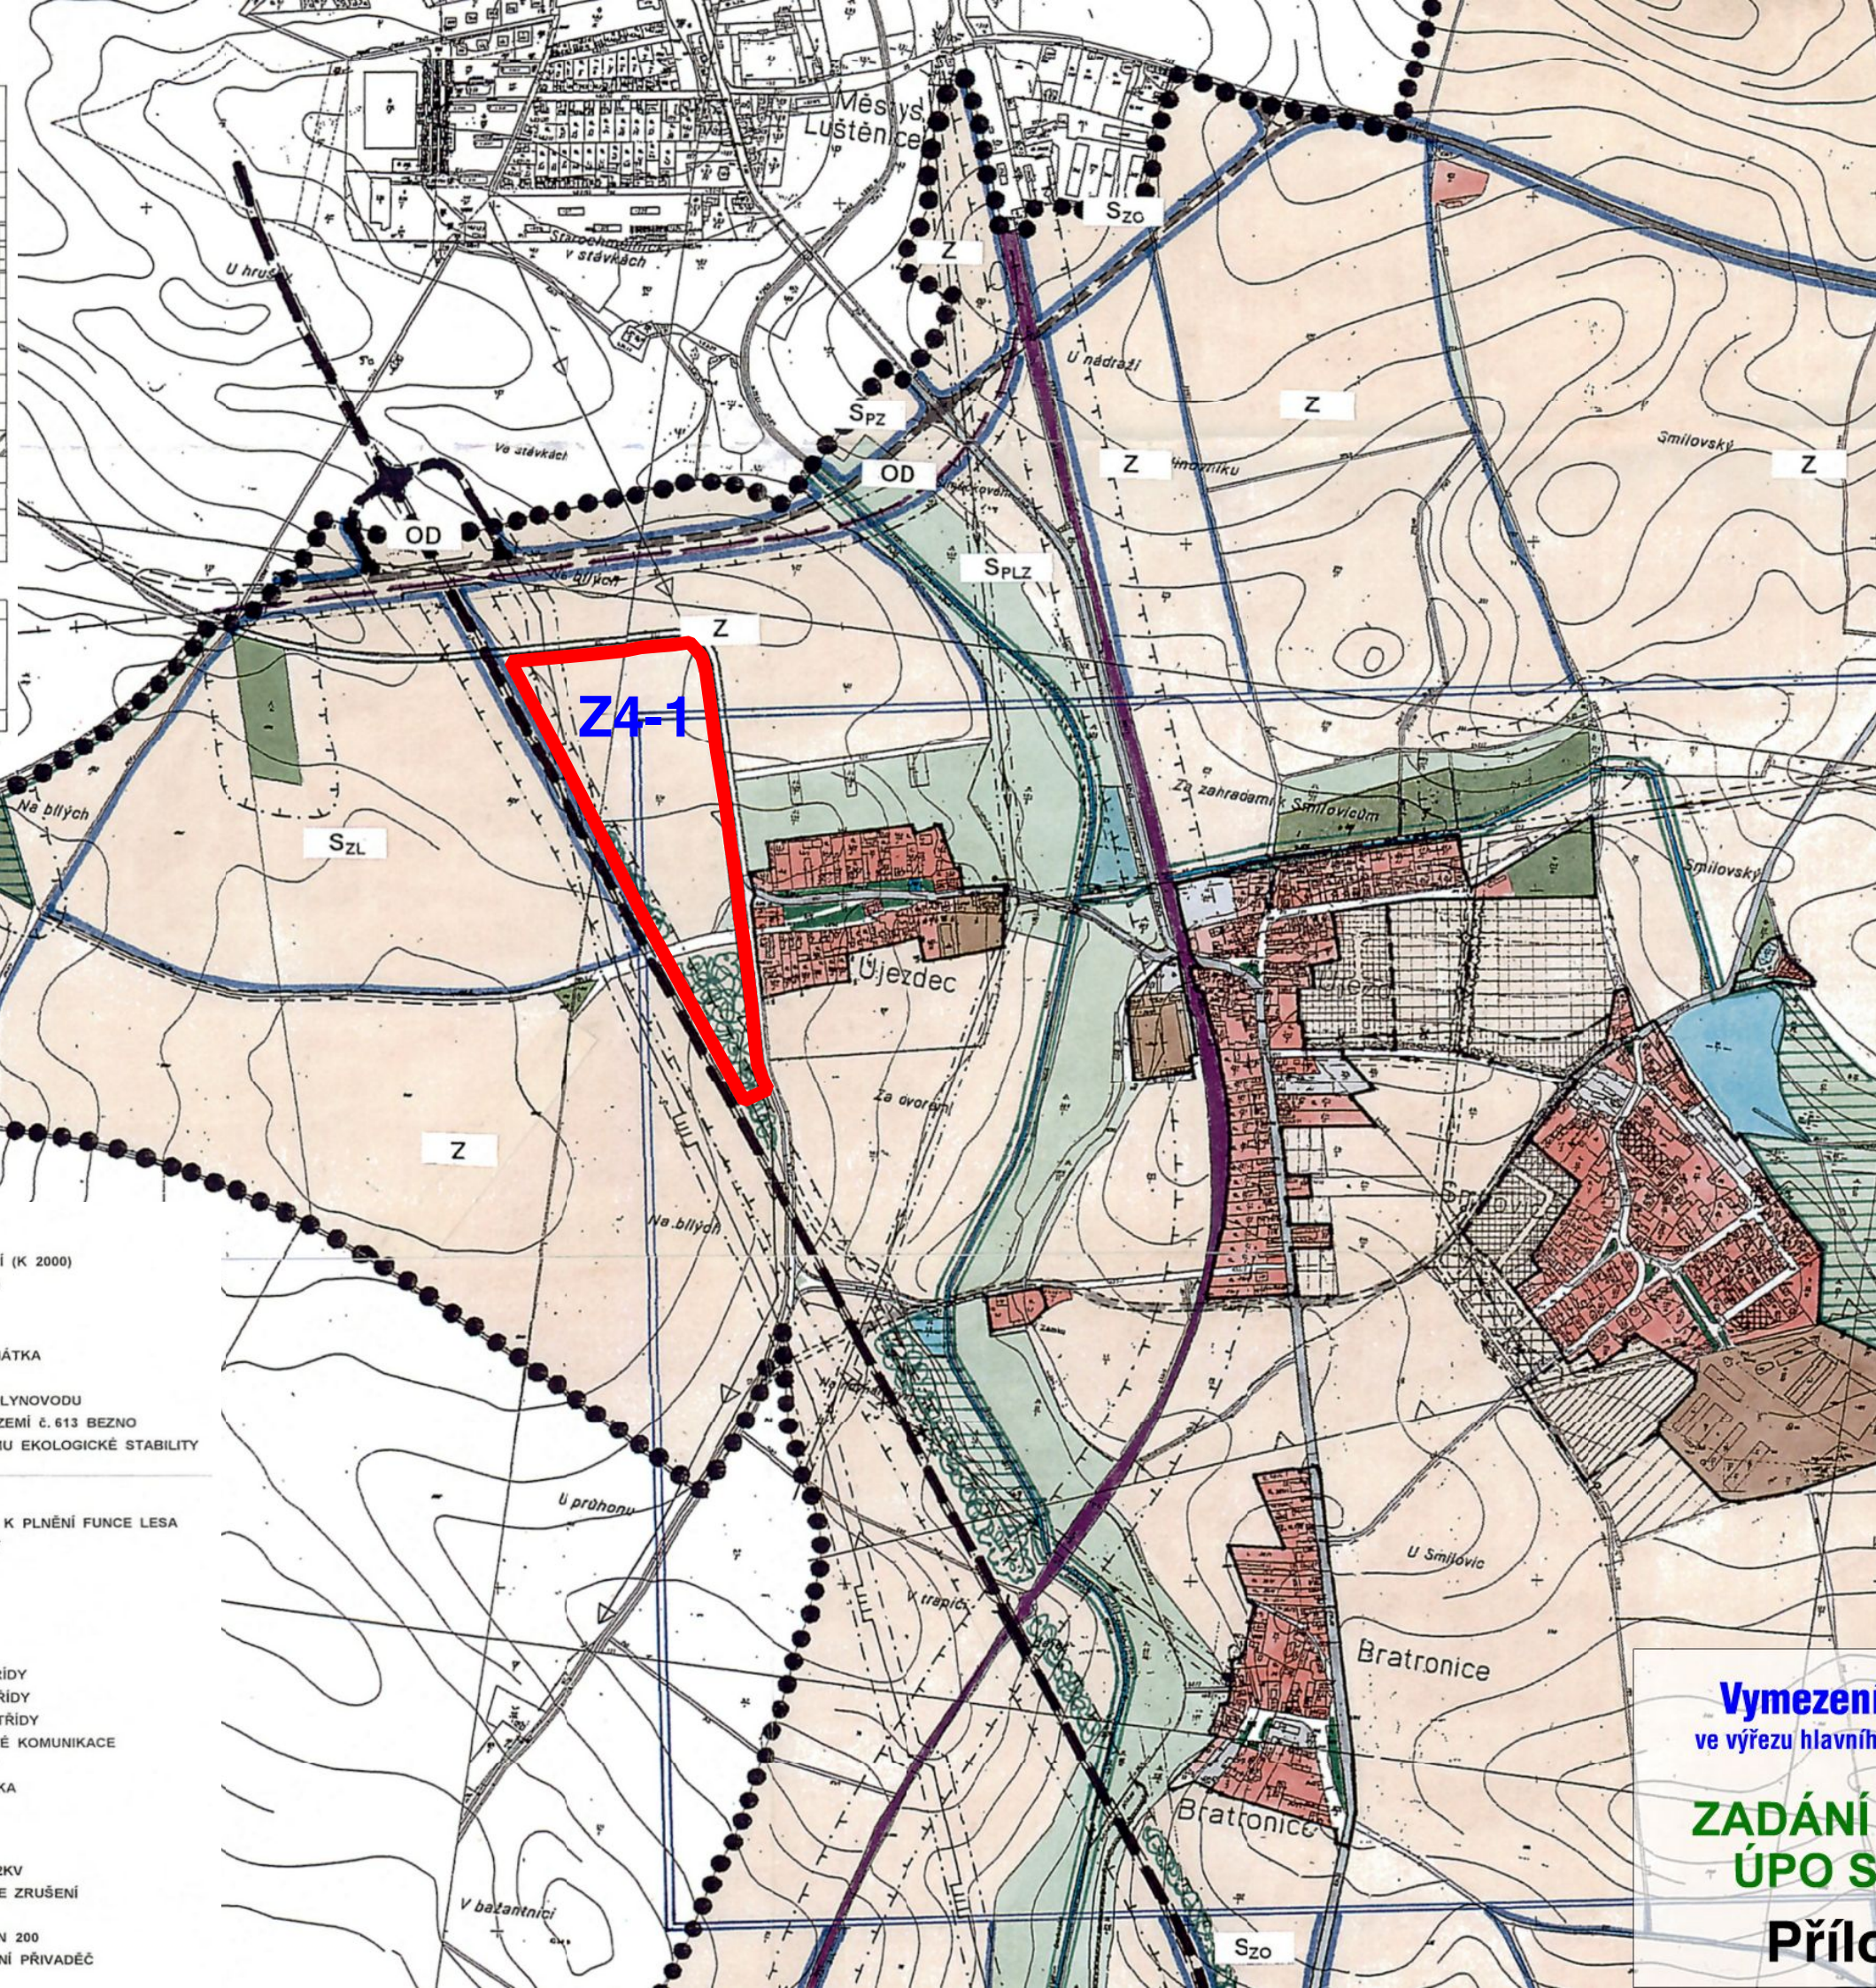

LEGENDA

Z4-x

Hranice a číslo lokality změny č. 4

Vymezení lokality Z4-1
ve výřezu hlavního výkresu ÚPO Smilovice

ZADÁNÍ ZMĚNY Č. 4
ÚPO SMILOVICE

Příloha č. 2