


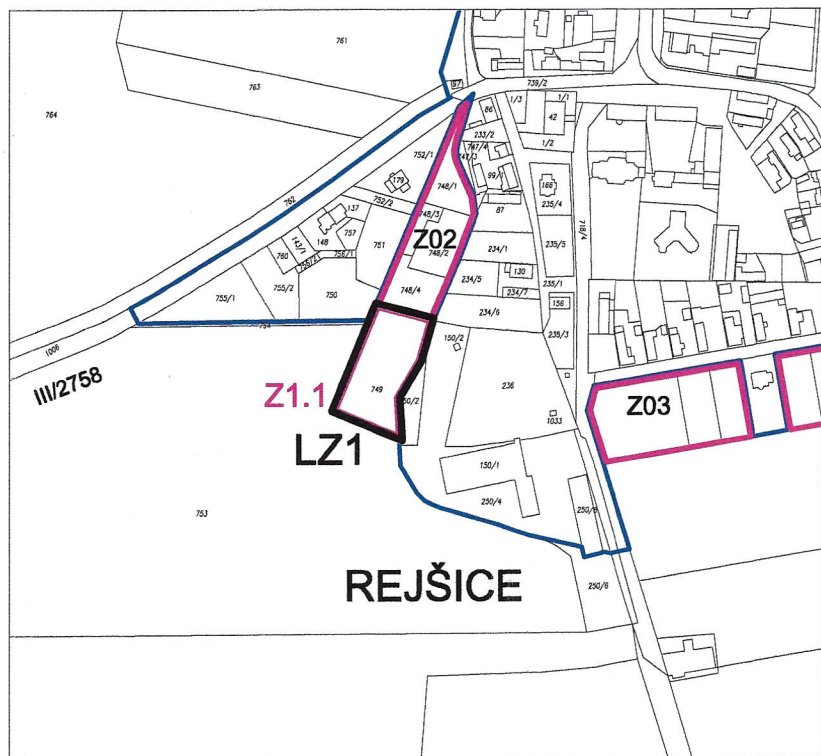

ZÁZNAM O ÚČINNOSTI	
A) SPRÁVNÍ ORGÁN, KTERÝ ÚZEMNÍ PLÁN VYDAL	
ZASTUPITELSTVO OBCE SMILOVICE	
B) DATUM NABYTÍ ÚČINNOSTI	
C) POŘIZOVATEL, ÚŘEDNÍ OSOBA POŘIZOVATELE	
Magistrát města Mladá Boleslav Odbor stavební a rozvoje města Ing. Jitka Vítková	

LEGENDA		
HRANICE		
	LZ1	ŘEŠENÉ ÚZEMÍ ZMĚNY Č. 1
		ZASTAVĚNÉ ÚZEMÍ OBCE K DATU 10/2018
	Z1.1	ZASTAVITELNÉ PLOCHY

AKCE		
ZMĚNA č.1 ÚP SMILOVICE		
OBJEDNATEL OBEC SMILOVICE	POŘIZOVATEL OBEC SMILOVICE	
PROJEKTANT Ing. arch. ZDENĚK GOTTFRIED aut. architekt ČKA 02424	AUTORIZAČNÍ RAZÍTKO	ČÍSLO PARÉ
ZHOTOVITEL Ing. arch. ZDENĚK GOTTFRIED IČ 41874439 ŠMERALOVA 16 170 00 PRAHA 7 TELEFON: 604 236 808 WWW.ZDENEKGOTTFRIED.CZ		
STUPEŇ	DATUM 10/2018	
VÝKRES VÝKRES ZÁKLADNÍHO ČLENĚNÍ ÚZEMÍ		
ČÍSLO VÝKRESU I/1	MĚŘÍTKO 1:5000	