
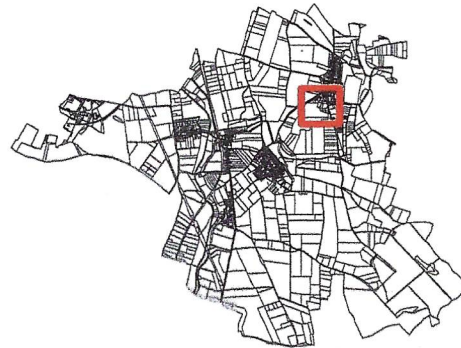


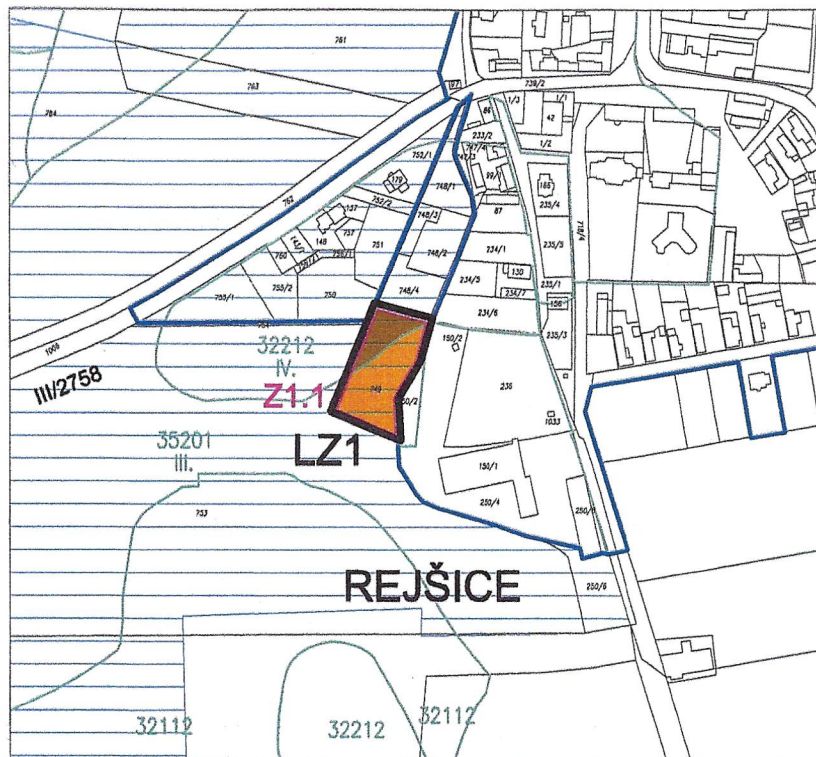

ZÁZNAM O ÚČINNOSTI	
A) SPRÁVNÍ ORGÁN, KTERÝ ÚZEMNÍ PLÁN VYDAL	
ZASTUPITELSTVO OBCE SMILOVICE	
B) DATUM NABYTÍ ÚČINNOSTI	
C) POŘIZOVATEL, ÚŘEDNÍ OSOBA POŘIZOVATELE	Magistrát města Mladá Boleslav Odbor stavební a rozvoje města Ing. Jitka Vítková

LEGENDA		
	LZ1	ŘEŠENÉ ÚZEMÍ ZMĚNY Č. 1
	Z1.1	ZASTAVĚNÉ ÚZEMÍ OBCE K DATU 10/2018
		LOKALITA NAVRŽENÁ K VYNĚTÍ ZE ZPF
		HRANICE BPEJ
	35201 IV.	KÓD A TŘÍDA OCHRANY ZPF
		PLOCHY S ODVODNĚNÍM
		III. TŘÍDA OCHRANY ZPF
		IV. TŘÍDA OCHRANY ZPF

AKCE			ZMĚNA č.1 ÚP SMILOVICE	
			ODŮVODNĚNÍ ZMĚNY Č.1 ÚZEMNÍHO PLÁNU	
OBJEDNATEL OBEC SMILOVICE		POŘIZOVATEL OBEC SMILOVICE		
PROJEKTANT Ing. arch. ZDENĚK GOTTFRIED aut. architekt ČKA 02424		AUTORIZAČNÍ RAZÍTKO		ČÍSLO PARÉ
ZHOTOVITEL Ing. arch. ZDENĚK GOTTFRIED IČ 41874439 ŠMERALOVA 16 170 00 PRAHA 7 TELEFON: 604 236 808 WWW.ZDENEKGOTTFRIED.CZ				
STUPEŇ		DATUM 10/2018		
VÝKRES VÝKRES PŘEDPOKLÁDANÝCH ZÁBORŮ PŮDNÍHO FONDU				
ČÍSLO VÝKRESU II/2		MĚŘÍTKO 1:5000		