



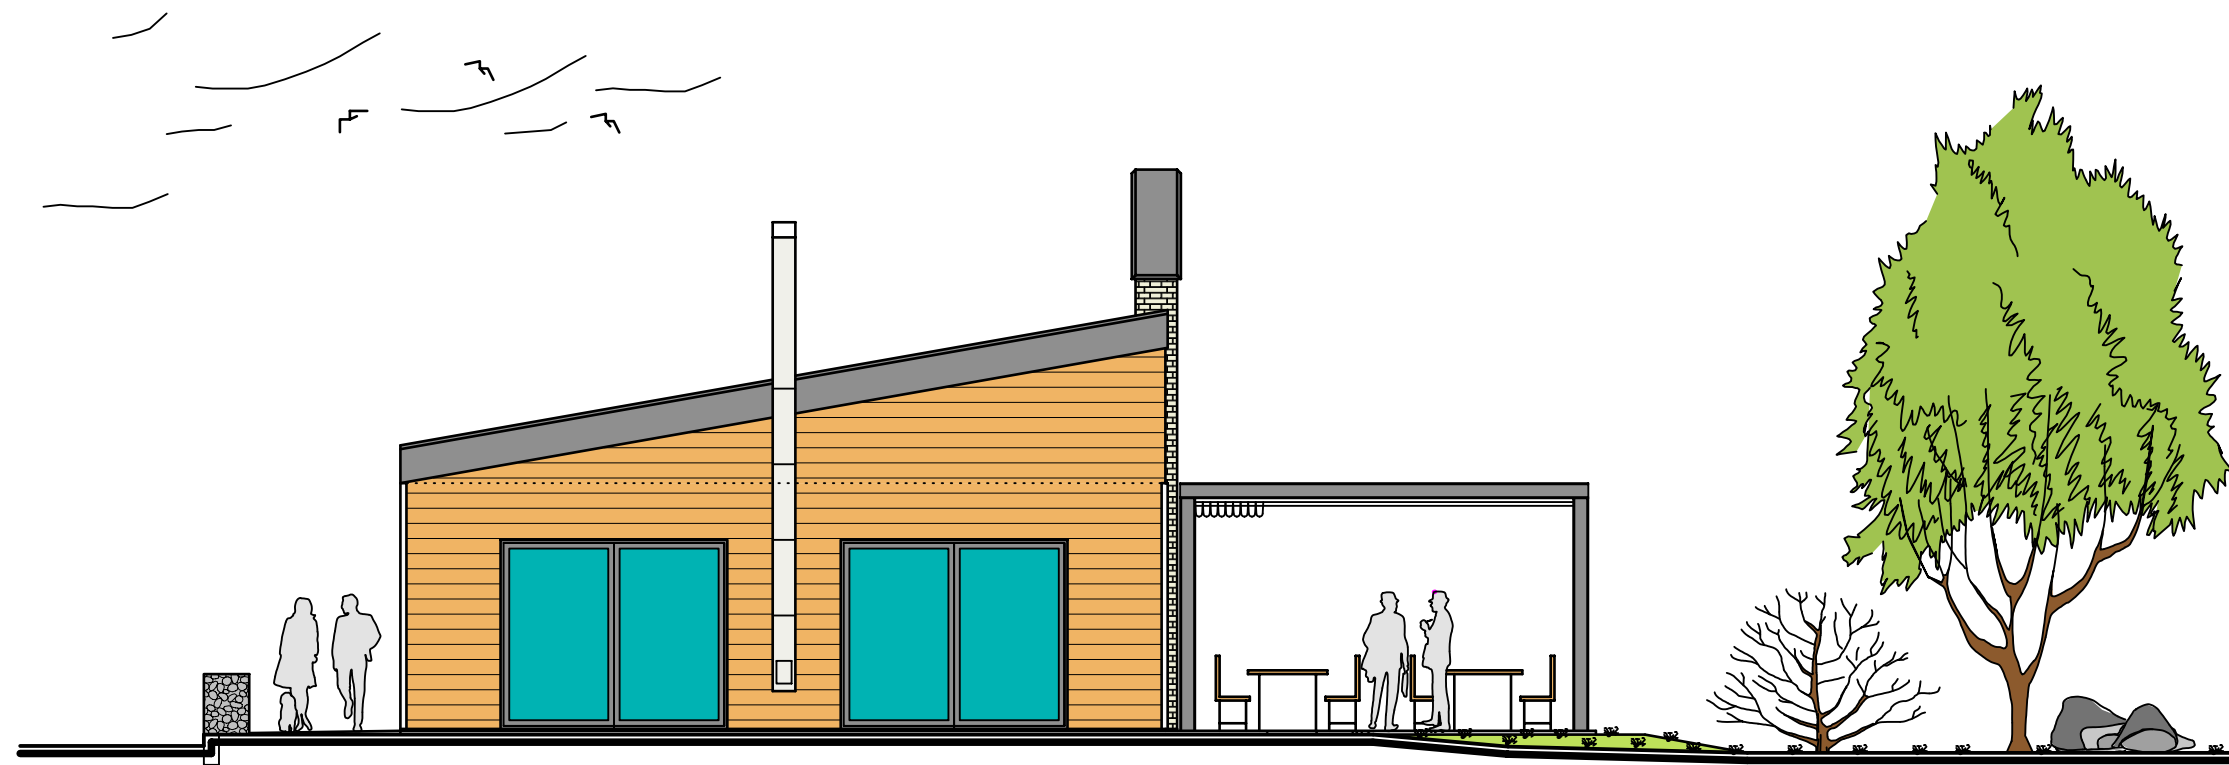

POHLED ZÁPADNÍ

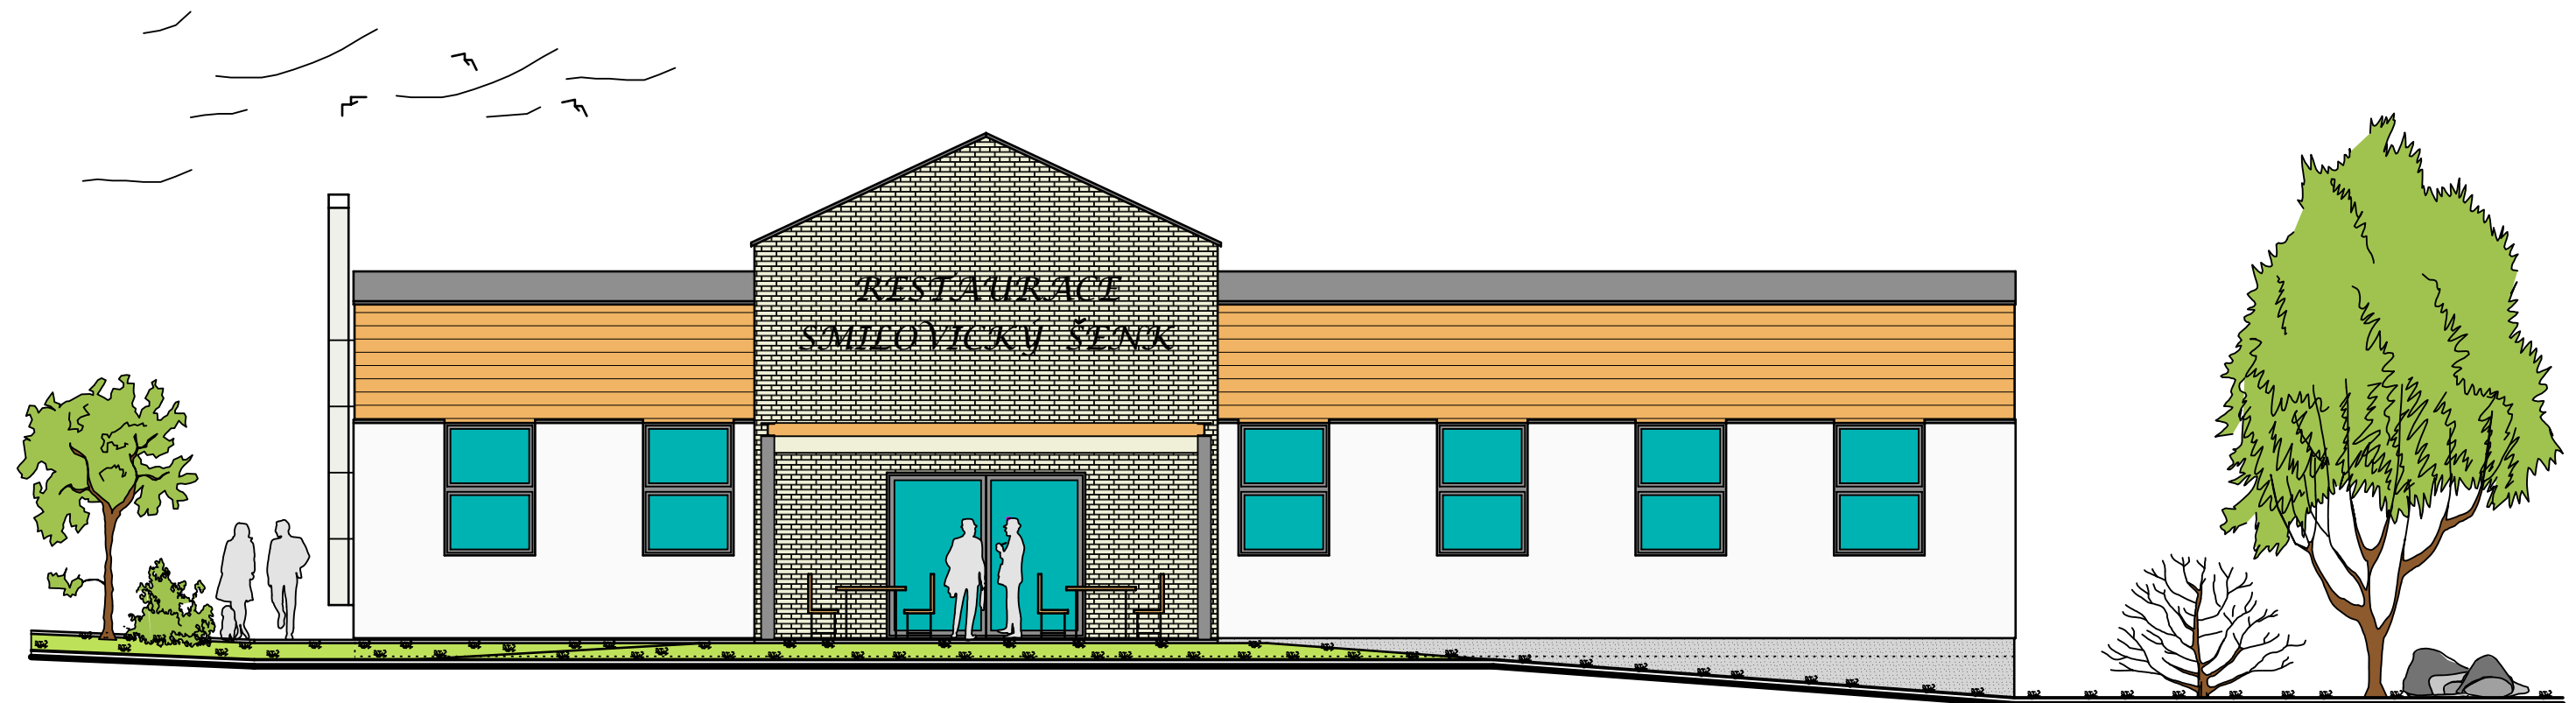


POHLED JIŽNÍ


PROJEKTOVÁ STUDIE
NOVOSTAVBA RESTAURACE
na p.č.278/1, p.č.278/2
obec Smilovice - 536 652
k.ú. Smilovice u Luštěnic - 751 014



Erben Vladimír
Jeřábkova 68
507 43 Sobotka
IČ - 42707790

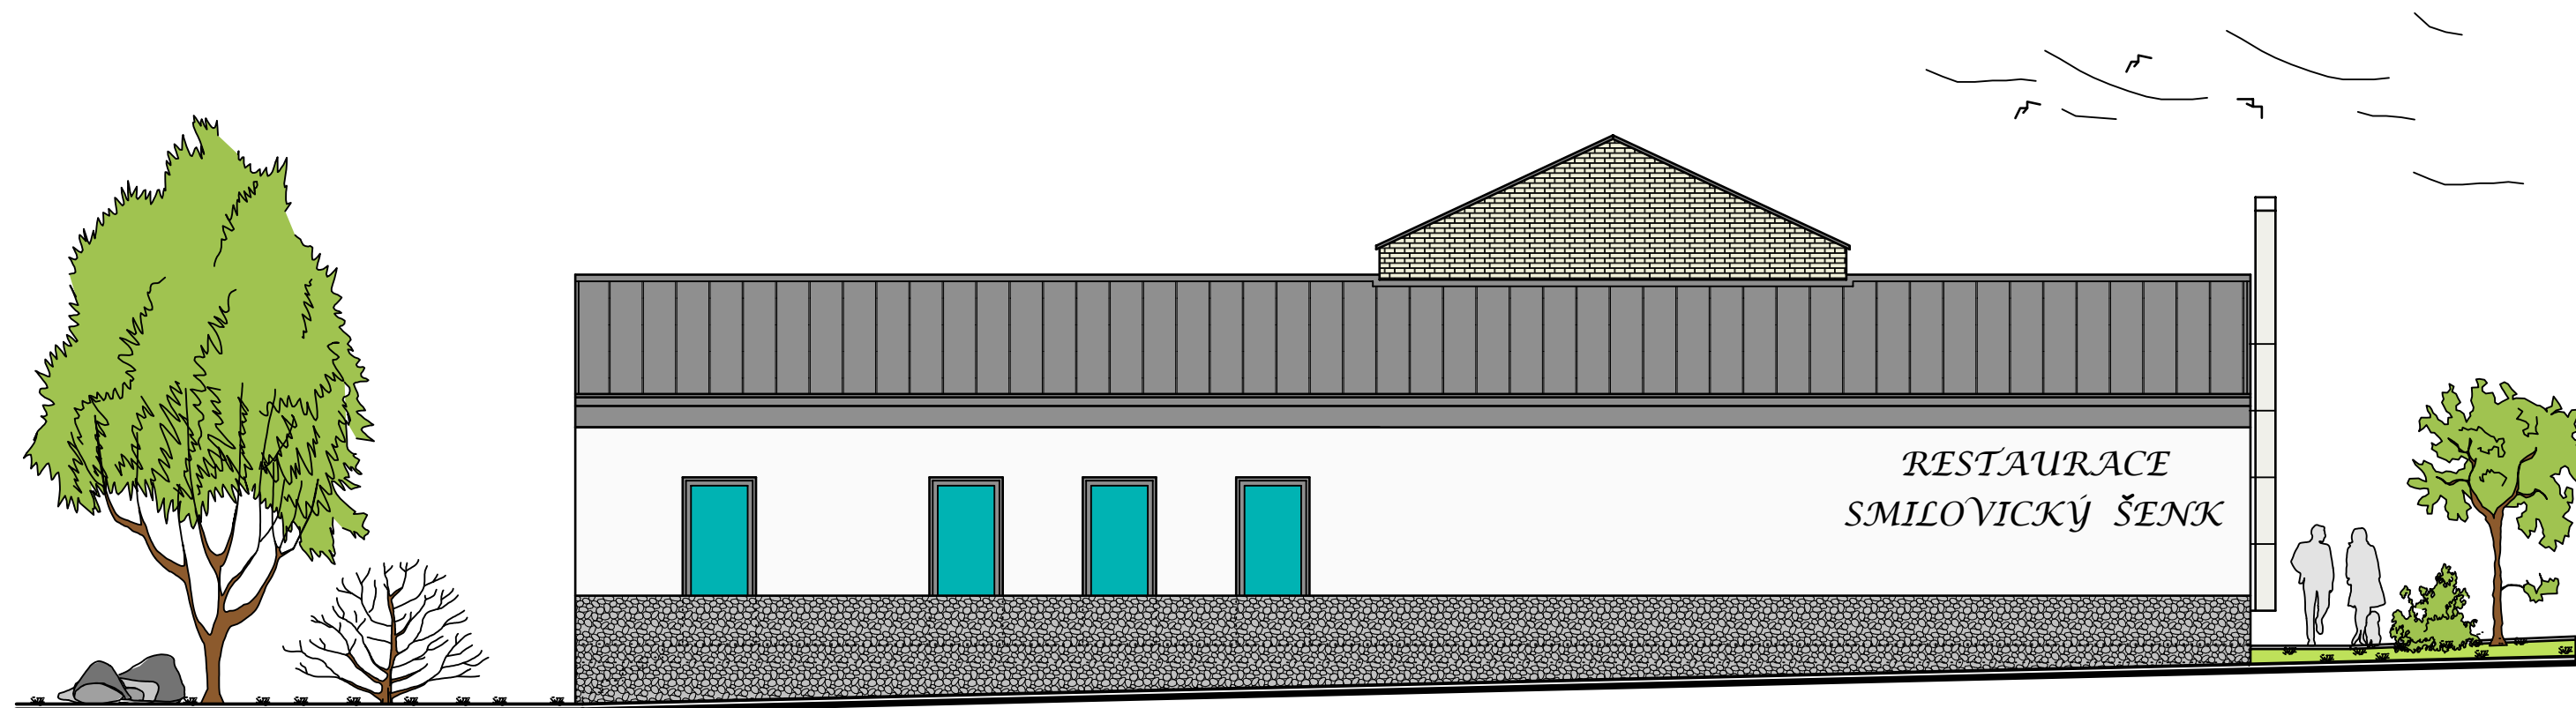

POHLED SEVERNÍ

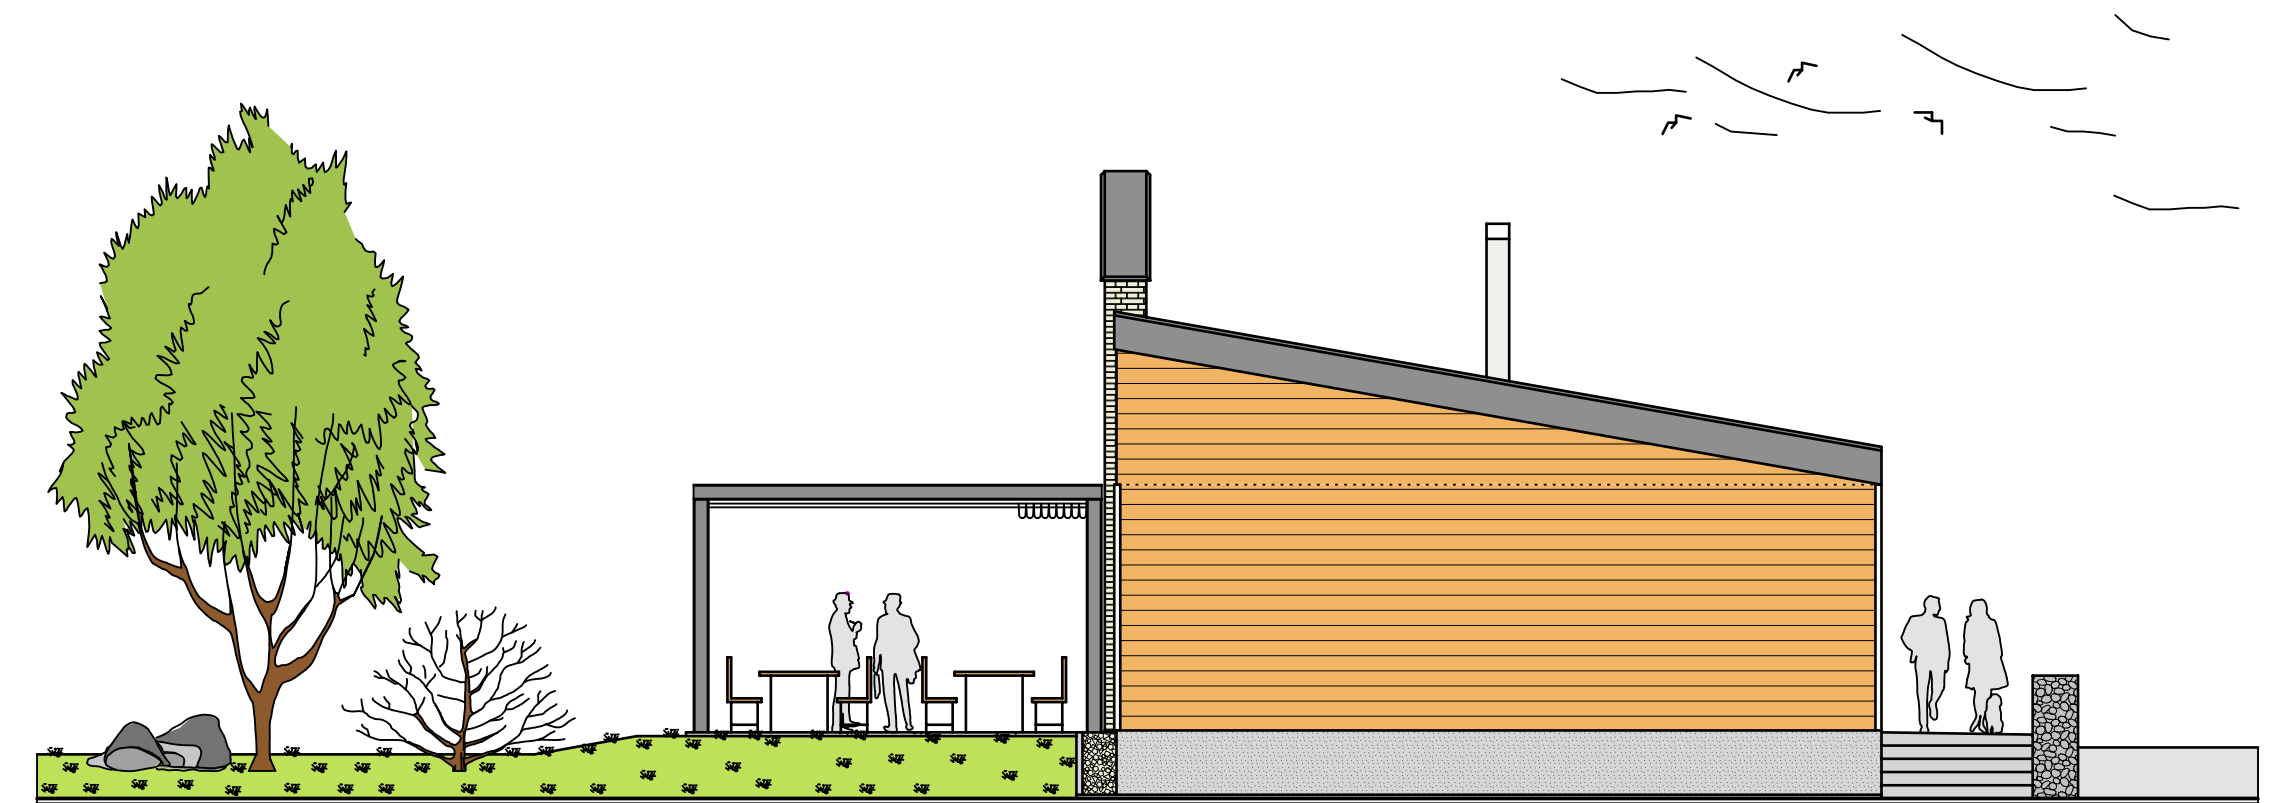

POHLED VÝCHODNÍ