


# Územní plán Smilovice

Dopravní a technická infrastruktura, měřítko 1 : 5 000

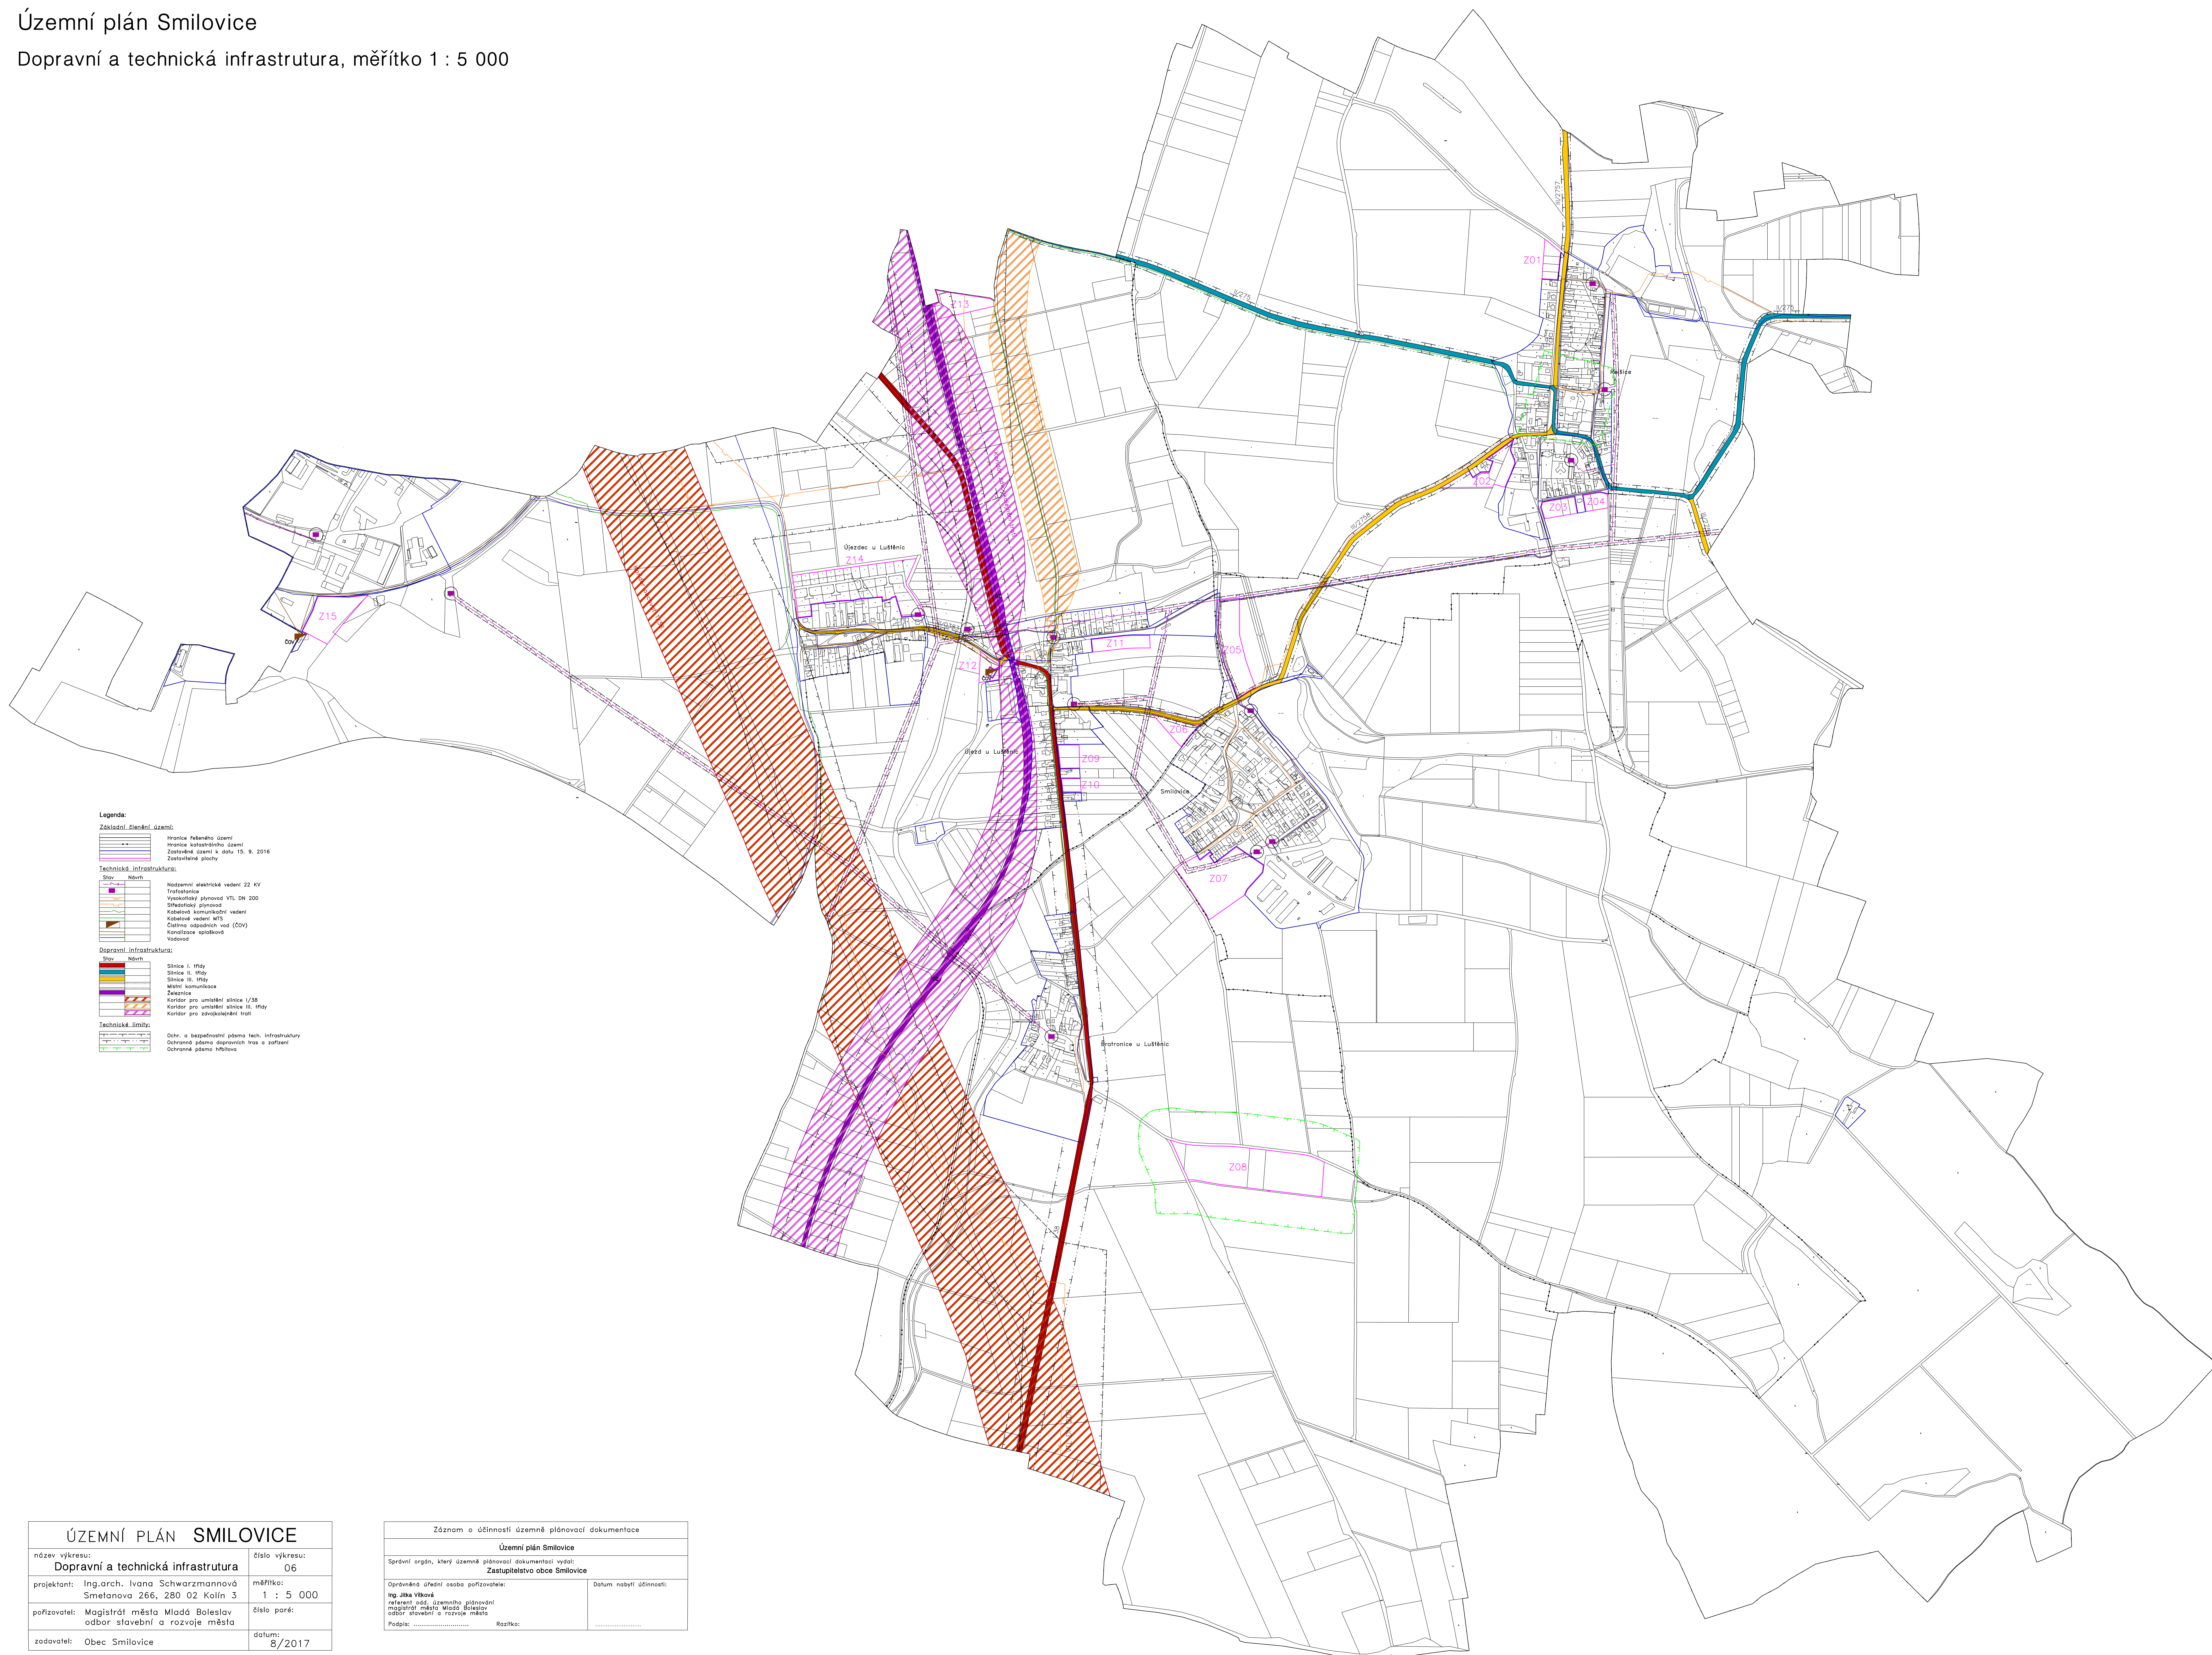

- Legenda:**
- Základní členění území:**
- hranice řešeného území
  - hranice katastrálního území
  - Zastavěné území k datu 15. 9. 2016
  - Zastavěné plochy
- Technická infrastruktura:**
- Stav: návrh
- Podzemní elektrické vedení 22 kV
  - Tratisební
  - Vysokotlaký plynovod VTL DN 200
  - Sítěvodný plynovod
  - Kabelové komunikační vedení
  - Kabelové vedení MTS
  - Čistěno odpadních vod (ČOV)
  - Kanalizace splašková
  - Vodovod
- Dopravní infrastruktura:**
- Stav: návrh
- Silnice I. třídy
  - Silnice II. třídy
  - Silnice III. třídy
  - Místní komunikace
  - Zájezdnice
  - Koridor pro umístění silnice I./II.
  - Koridor pro umístění silnice II. třídy
  - Koridor pro zřizování železniční trati
- Technické limity:**
- Ochr. a bezpečnostní pásma tech. infrastruktury
  - Ochranné pásma dopravních tras a zařízení
  - Ochranné pásma přítočna

ÚZEMNÍ PLÁN SMILOVICE	
název výkresu: <b>Dopravní a technická infrastruktura</b>	číslo výkresu: <b>06</b>
projektant: Ing.arch. Ivana Schwarzmannová Smetanova 266, 280 02 Kolín 3	měřítko: <b>1 : 5 000</b>
pořizovatel: Magistrát města Mladá Boleslav odbor stavební a rozvoje města	číslo paré:
zadavatel: Obec Smilovice	datum: <b>8/2017</b>

Záznam o účinnosti územně plánovací dokumentace	
<b>Územní plán Smilovice</b>	
Správní orgán, který územně plánovací dokumentaci vydal: <b>Zastupitelstvo obce Smilovice</b>	
Oprávněná úřední osoba pořizovatele: Ing. Jilka Věbová ředitelka odb. územního plánování magistrát města Mladá Boleslav odbor stavební a rozvoje města	Datum nabytí účinnosti:
Podpis: .....	Ročník: